


BUDYNEK MIESZKALNY, JEDNORDZINNY - dz. 286/35

PARTER


BUDYNEK A

lokal A2

skala 1:100

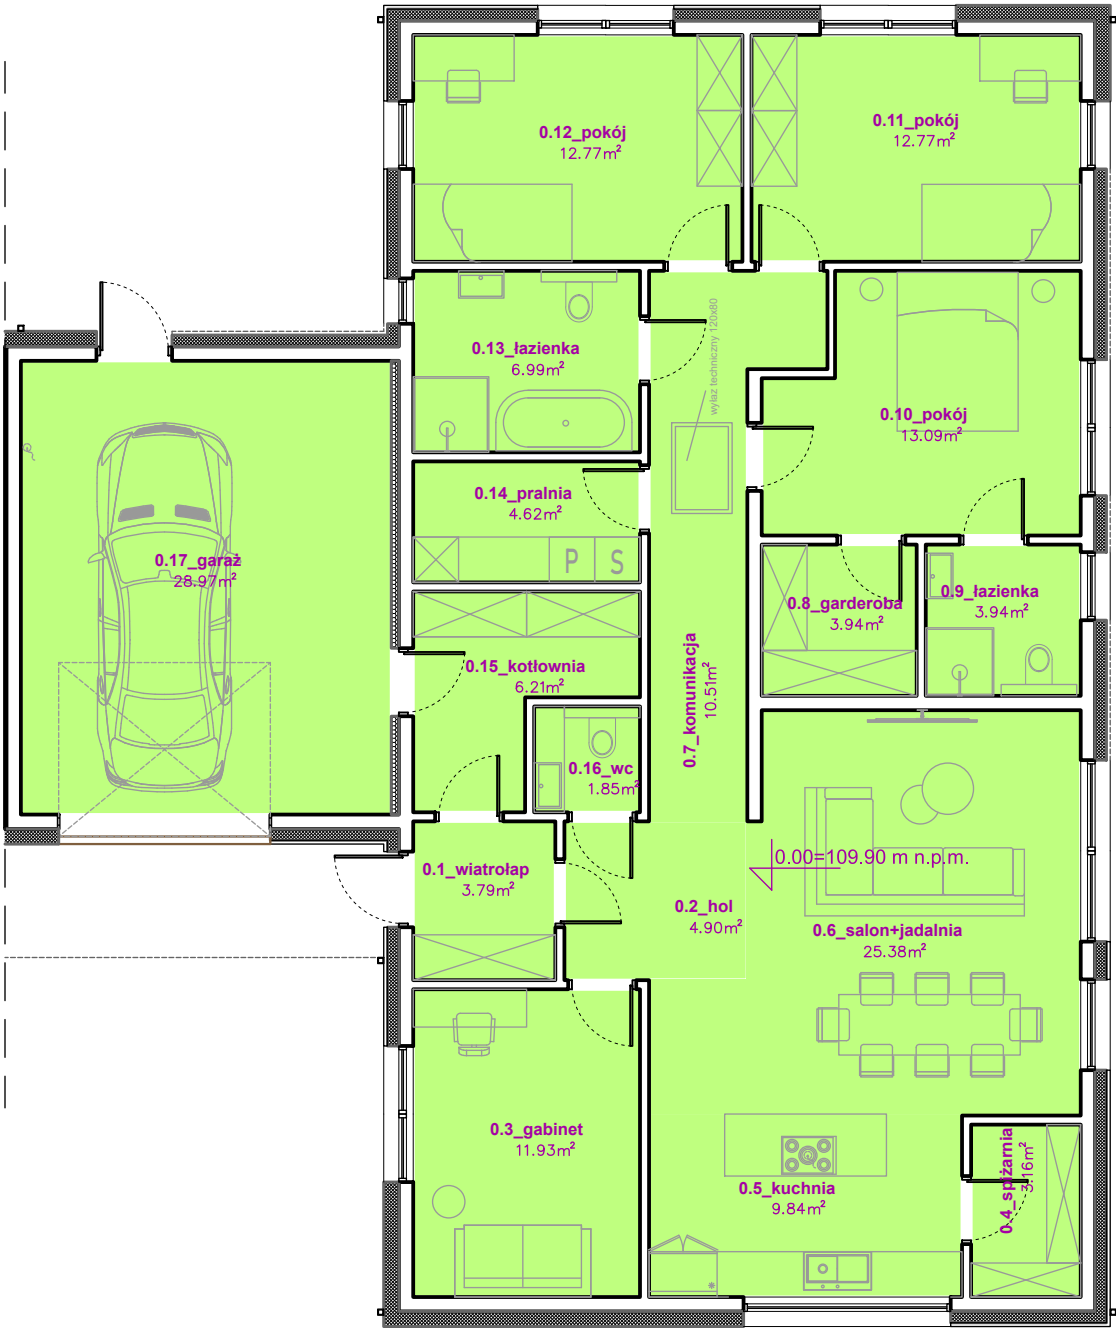

LOKAL A2	
ZESTAWIENIE POWIERZCHNI - PARTER	
	POWIERZCHNIA NETTO
POMIESZCZENIE	POWIERZCHNIA UŻYTKOWA [m ²]
0.1 wiatrołap	3.79
0.2 hol	4.90
0.3 gabinet	11.93
0.4 spiżarnia	3.16
0.5 kuchnia	9.84
0.6 salon+jadalnia	25.38
0.7 komunikacja	10.51
0.8 garderoba	3.94
0.9 łazienka	3.94
0.10 pokój	13.09
0.11 pokój	12.77
0.12 pokój	12.77
0.13 łazienka	6.99
0.14 pralnia	4.62
0.15 kotłownia	6.21
0.16 wc	1.85
0.17 garaż	28.97
ŁĄCZNA POWIERZCHNIA UŻYTKOWA PARTERU	164,66

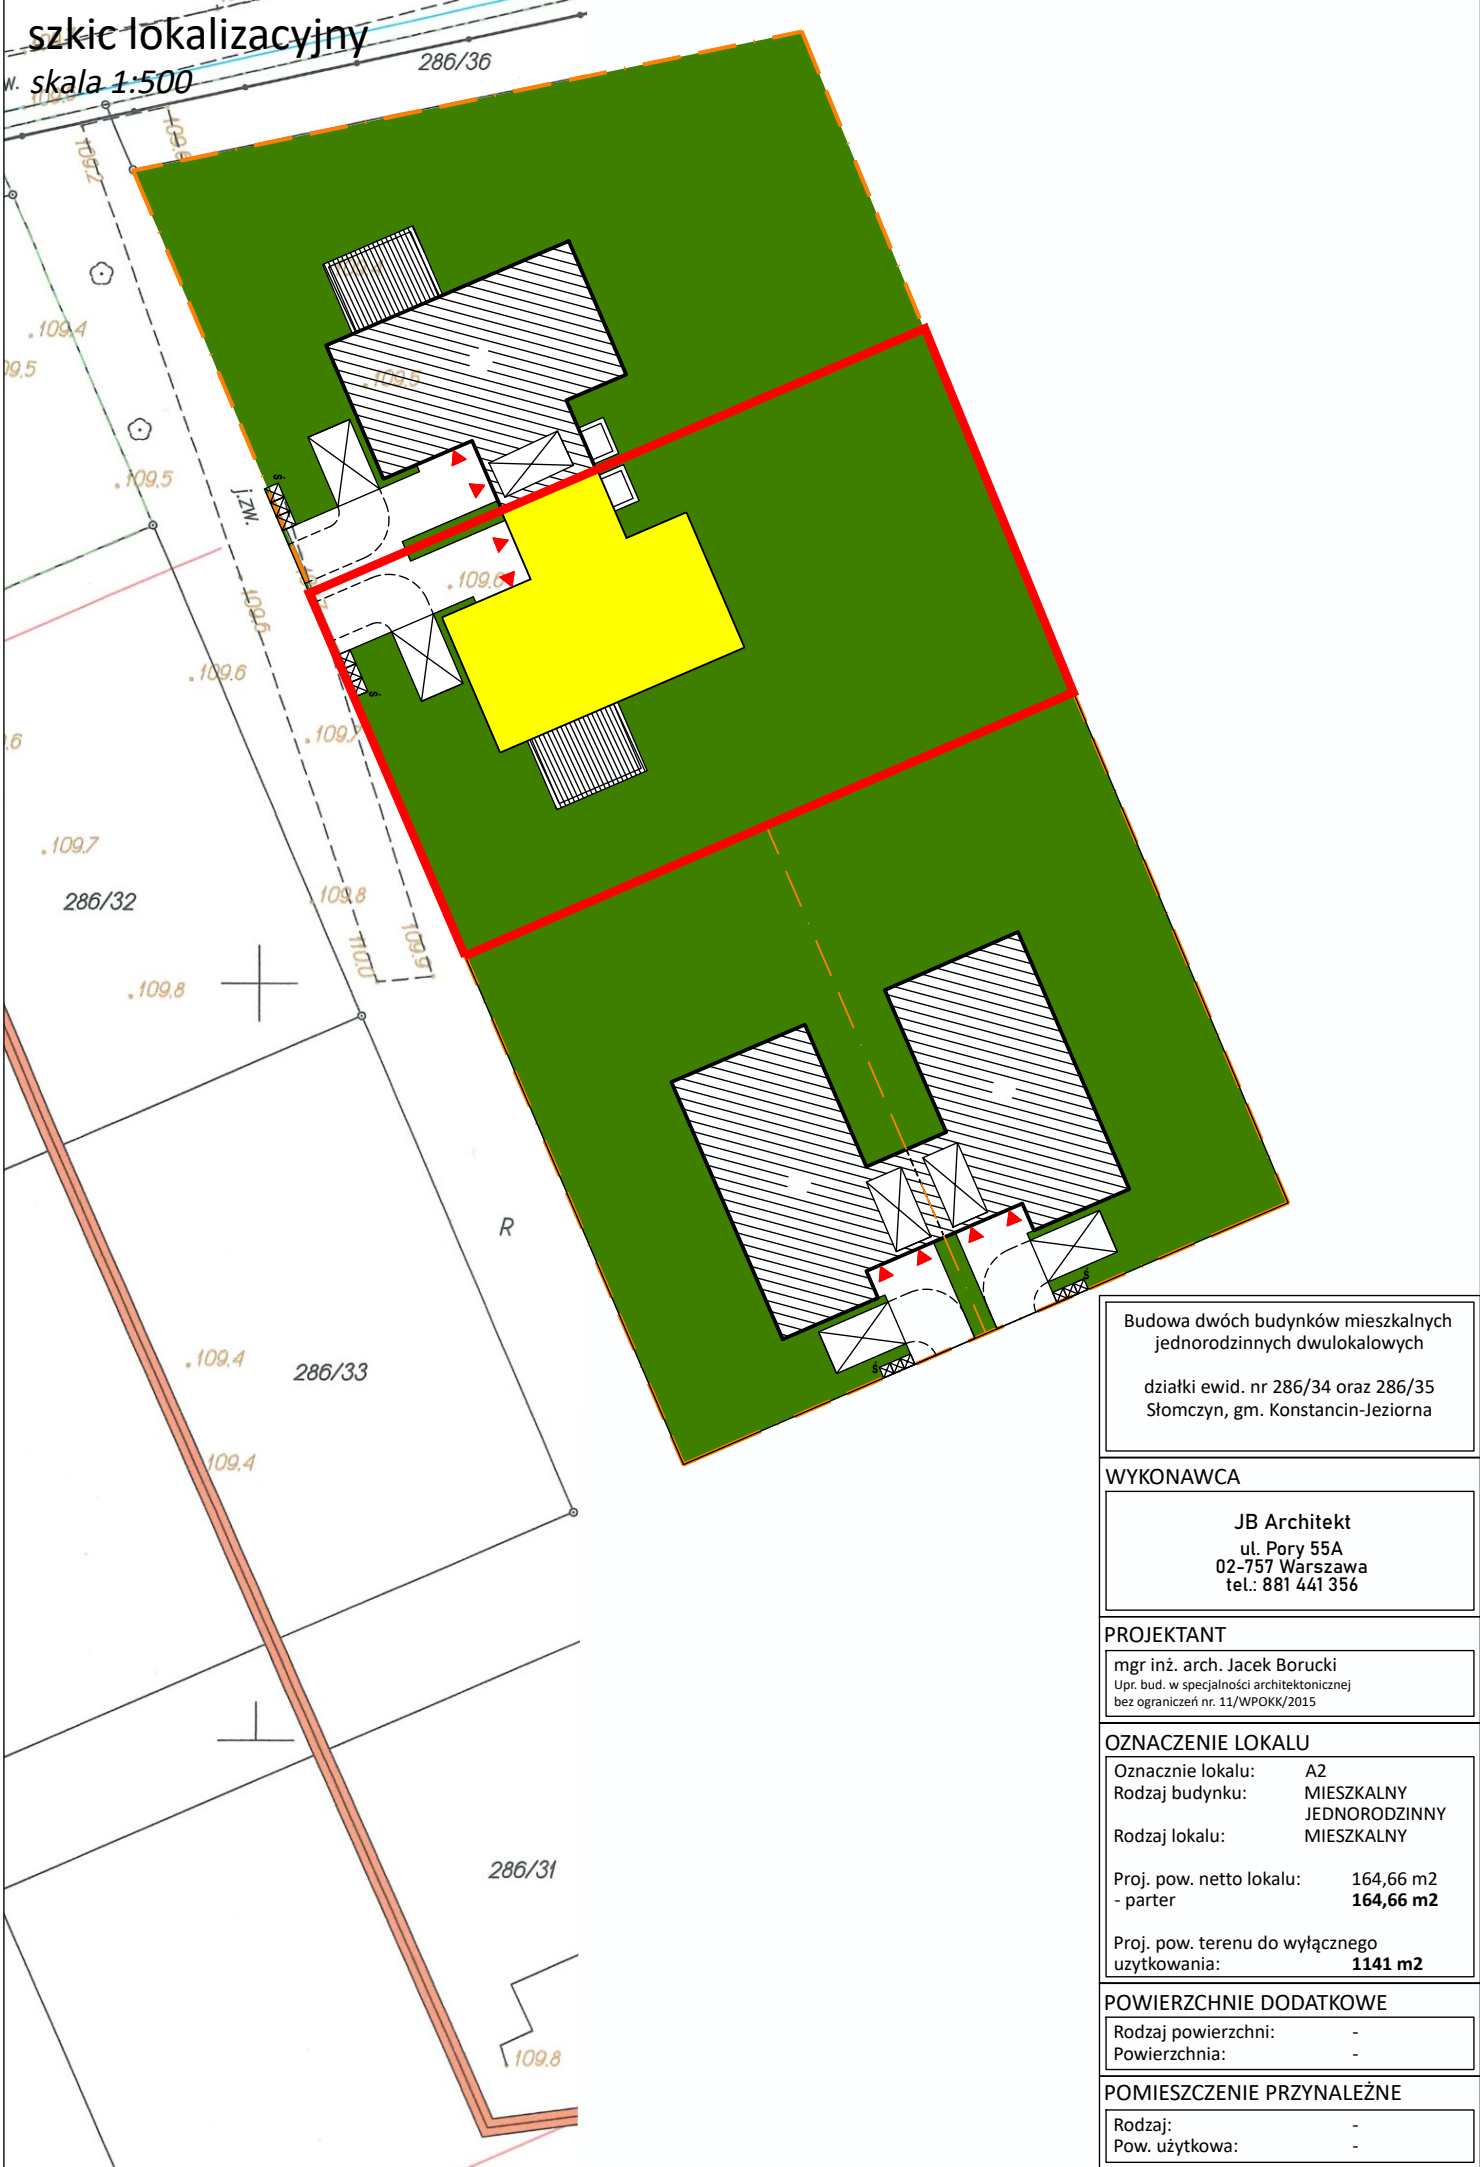

Budowa dwóch budynków mieszkalnych
jednorodzinnych dwulokalowych

działki ewid. nr 286/34 oraz 286/35
Ślęciszyn, gm. Konstancin-Jeziorna

WYKONAWCA

JB Architekt
ul. Pory 55A
02-757 Warszawa
tel.: 881 441 356

PROJEKTANT

mgr inż. arch. Jacek Borucki
Upr. bud. w specjalności architektonicznej
bez ograniczeń nr. 11/WPOKK/2015

OZNACZENIE LOKALU

Oznaczenie lokalu:	A2
Rodzaj budynku:	MIESZKALNY JEDNORODZINNY
Rodzaj lokalu:	MIESZKALNY

Proj. pow. netto lokalu:	164,66 m2
- parter	164,66 m2

Proj. pow. terenu do wyłącznego użytkowania:	1141 m2
---	----------------

POWIERZCHNIE DODATKOWE

Rodzaj powierzchni:	-
Powierzchnia:	-

POMIESZCZENIE PRZYNALEŻNE

Rodzaj:	-
Pow. użytkowa:	-

UWAGA!
Niniejsze opracowanie przedstawia stan projektowany.
Wszystkie parametry należy potwierdzić w naturze po realizacji inwestycji.

Podane powierzchnie wg PN-ISO 9836:2022-07